


# Pellets 100 - Schemat instalacji 2

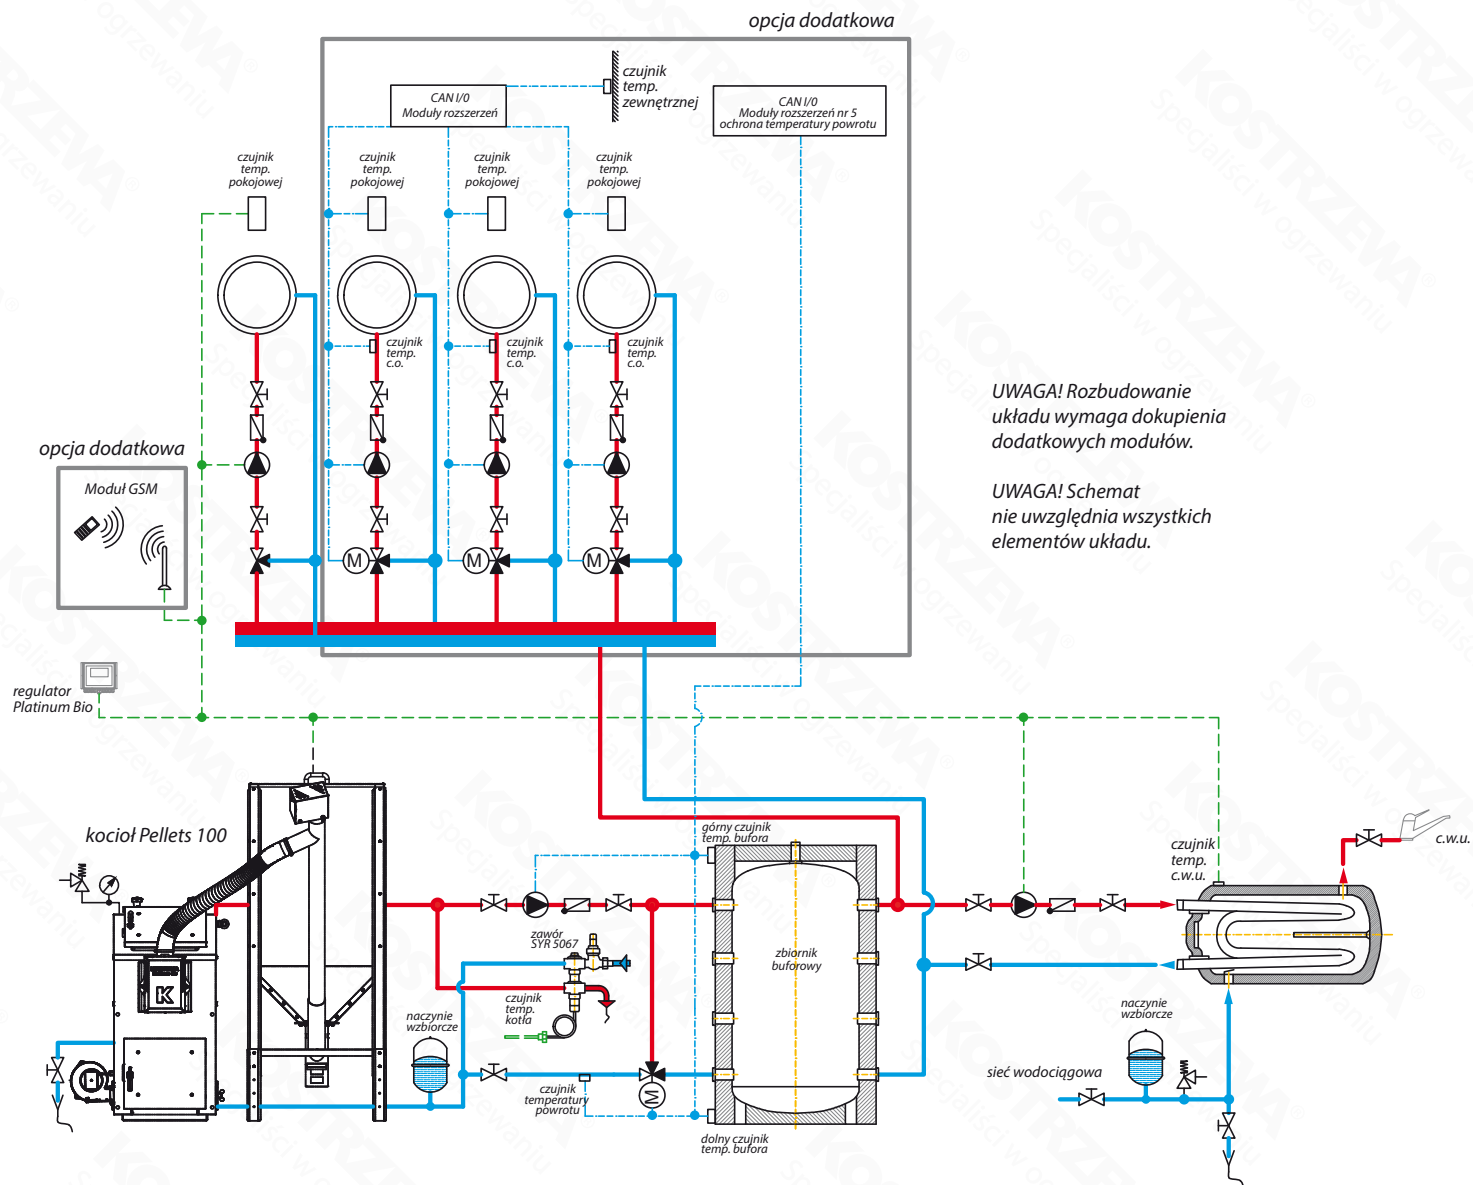

**UWAGA!** Rozbudowanie układu wymaga dokupienia dodatkowych modułów.

**UWAGA!** Schemat nie uwzględnia wszystkich elementów układu.